



# VOORLOPIGE SITUATIE

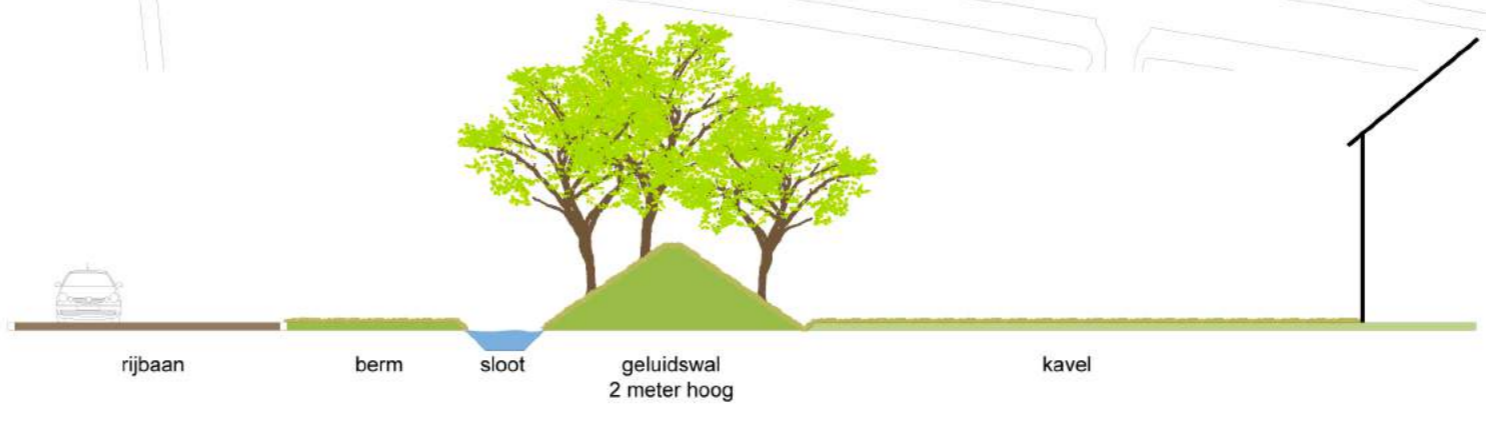

DE ESCH B.V.

Tubbergen - De Esch  
 datum: 5 maart 2018  
 schaal: 1:1000  
 formaat: A3

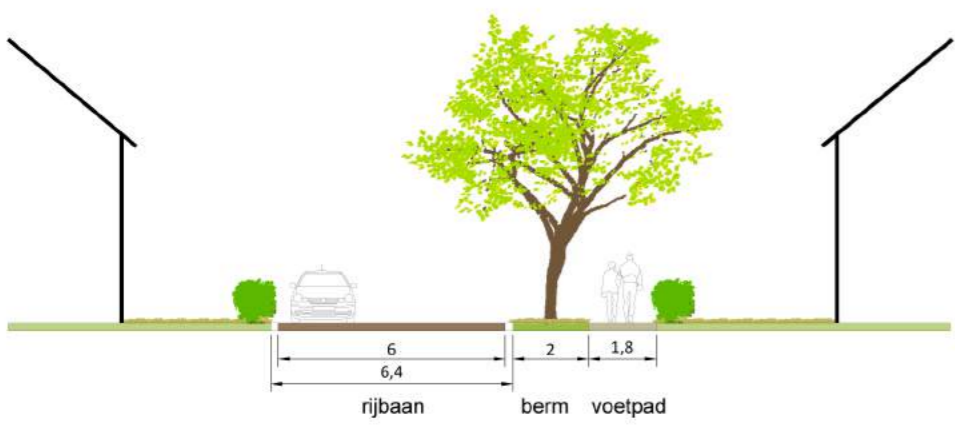

Principeprofiel schaal: 1:200

Principeprofiel schaal: 1:200